




0100200300400500600700800900

0 50 100 200 300 400 500 600 700 800 900

0°

90°

180°

270°

LEGENDĂ

LIMITE

Limita teritoriului administrativ al Orașului Eforie

Limita intravilanului propus

Limita zonelor centrale propuse ale Orașului Eforie (Eforie Nord și Eforie Sud)

CAI DE COMUNICAȚIE RUTIERE

EXISTENT

Legături în teritoriu

Tramă strădală principală

Tramă strădală secundară și drumuri de deservire locală

Stadă pietonală / ocazional carosabilă

PROPIUS

Legături în teritoriu

Tramă strădală principală

Tramă strădală secundară și drumuri de deservire locală

Altere rutiere propuse spre supraaliniere/modernizare

Intersecții care vor fi detaliate prin studii de specialitate

PISTE DE BICICLETE

Pista de biciclete existentă

Pista de biciclete propusă prin P.M.U.D. 2023

Pista de biciclete propusă prin prezenta documentație

TRANSPORT PUBLIC JUDEȚEAN

Stație de transport județean

CAI DE COMUNICAȚIE FERATE

EXISTENT

Linie de cale ferată

Subzonă căi de comunicație feroviară și amenajări aferente

Gară

Trecere la nivel cu C.F.

POZURI

EXISTENT

Pod C.F.

Pod rutier

PROPIUS

Pod rutier

Subtraversare rutieră

CAI DE COMUNICAȚIE NAVALĂ

Port turistic

ZONE DE PROTECȚIE FAȚĂ DE CONSTRUCȚII ȘI CULOARE TEHNICE

Zone de protecție și de siguranță a infrastructurii feroviare cf. Ordonanței nr. 12/1998, cu modificările și completările ulterioare, privind transportul pe căile ferate rutine și reorganizarea SNCFR

Zone de siguranță a infrastructurii feroviare publice (20m)

Zone de protecție a infrastructurii feroviare publice (100m)

Conform Ordonanței de Guvern nr. 43/1997, cu modificările și completările ulterioare, privind regimul juridic al drumurilor

Zone de protecție a drumului național este de 22,00 m de la limita exterioră a zonei de siguranță

Zone de protecție a drumului județean este de 20,00 m de la limita exterioră a zonei de siguranță

INTERDICȚIE DE CONSTRUIRE

Interdicție definitivă de construire cf. Ordonanței nr. 12/1998, cu modificările și completările ulterioare, privind transportul pe căile ferate rutine și reorganizarea SNCFR

PROFIL STRADALE EXISTENTE ȘI MENȚINUTE, SC. 1:200

1.50 m

3.50 m

3.50 m

3.50 m

1.50 m

1.50 m

10.50 m

13.50 m

PROFIL A-A

3.50 m

3.50 m

3.50 m

3.50 m

3.50 m

7.00 m

14.00 m

7.00 m

PROFIL A'-A'

1.50 m

2.50 m

3.50 m

3.50 m

3.50 m

1.00 m

1.50 m

2.50 m

19.00 m

PROFIL A'' - A''

1.50 m

2.50 m

3.50 m

3.50 m

3.50 m

1.00 m

1.50 m

2.50 m

19.00 m

PROFIL B-B

1.50 m

2.50 m

3.50 m

3.50 m

3.50 m

1.00 m

1.50 m

2.50 m

19.00 m

PROFIL V-V

1.00 m

2.50 m

3.50 m

3.50 m

3.50 m

1.50 m

1.00 m

3.50 m

1.00 m

18.00 m

PROFIL V1-V1

PROFIL STRADALE PROPUSE, SC. 1:200

1.50 m

3.50 m

3.50 m

3.50 m

1.50 m

1.50 m

10.50 m

13.50 m

PROFIL C-C

2.00 m

2.00 m

3.50 m

3.50 m

3.50 m

3.50 m

3.50 m

2.00 m

2.00 m

4.00 m

30.00 m

4.00 m

PROFIL D-D

2.00 m

1.00 m

3.50 m

3.50 m

3.50 m

2.00 m

3.00 m

12.00 m

3.00 m

18.00 m

PROFIL D'-D'

2.00 m

2.50 m

3.50 m

3.50 m

3.50 m

3.50 m

3.50 m

2.00 m

2.00 m

4.00 m

17.50 m

PROFIL E-E

1.50 m

3.50 m

3.50 m

3.50 m

1.50 m

4.50 m

2.50 m

3.50 m

3.50 m

2.50 m

1.50 m

1.00 m

1.00 m

21.50 m

PROFIL F-F

2.00 m

2.50 m

3.50 m

3.50 m

3.50 m

3.50 m

3.50 m

2.00 m

2.00 m

4.50 m

10.00 m

PROFIL G-G

2.00 m

2.50 m

3.50 m

3.50 m

3.50 m

3.50 m

3.50 m

2.00 m

2.00 m

4.50 m

10.00 m

PROFIL V2-V2

2.00 m

2.50 m

3.50 m

3.50 m

3.50 m

3.50 m

3.50 m

2.00 m

2.00 m

4.50 m

10.00 m

PROFIL V3-V3

BENEFICIAR		DENUMIRE PROIECT	
PRIMĂRIA ORAȘ EFORIE		PLAN URBANISTIC GENERAL	
PROIECTANT		ORAȘ EFORIE	
GEO DATA SERVICES S.R.L.		DENUMIRE PLANȘĂ	
DIRECTOR		2.4. REGLEMENTĂRI URBANISTICE -	
MANAGER PROIECT		CIRCULAȚII ȘI TRANSPORTURI	
COORDONATOR URB		PROIECT NR.	
PROIECTAT /		PLANȘA NR.	
CART. GIS		SCALA	
		DATA ELABORARE	
		DATA REVIZIE	
		PROIECT NR.	
		PLANȘA NR.	
		SCALA	
		DATA ELABORARE	
		DATA REVIZIE	
		PROIECT NR.	
		PLANȘA NR.	
		SCALA	
		DATA ELABORARE	
		DATA REVIZIE	